




Дизайн-проект брендинга мастерских
по приоритетным группам компетенции
Социальная сфера

Преподавание
в младших классах


**Поэтажный план расположения мастерской
по компетенции преподавание в младших классах
Адрес: Тюменская область, п. Голышманово, ул. Садовая 1, 2 этаж**

Общая площадь 100, кв.м.

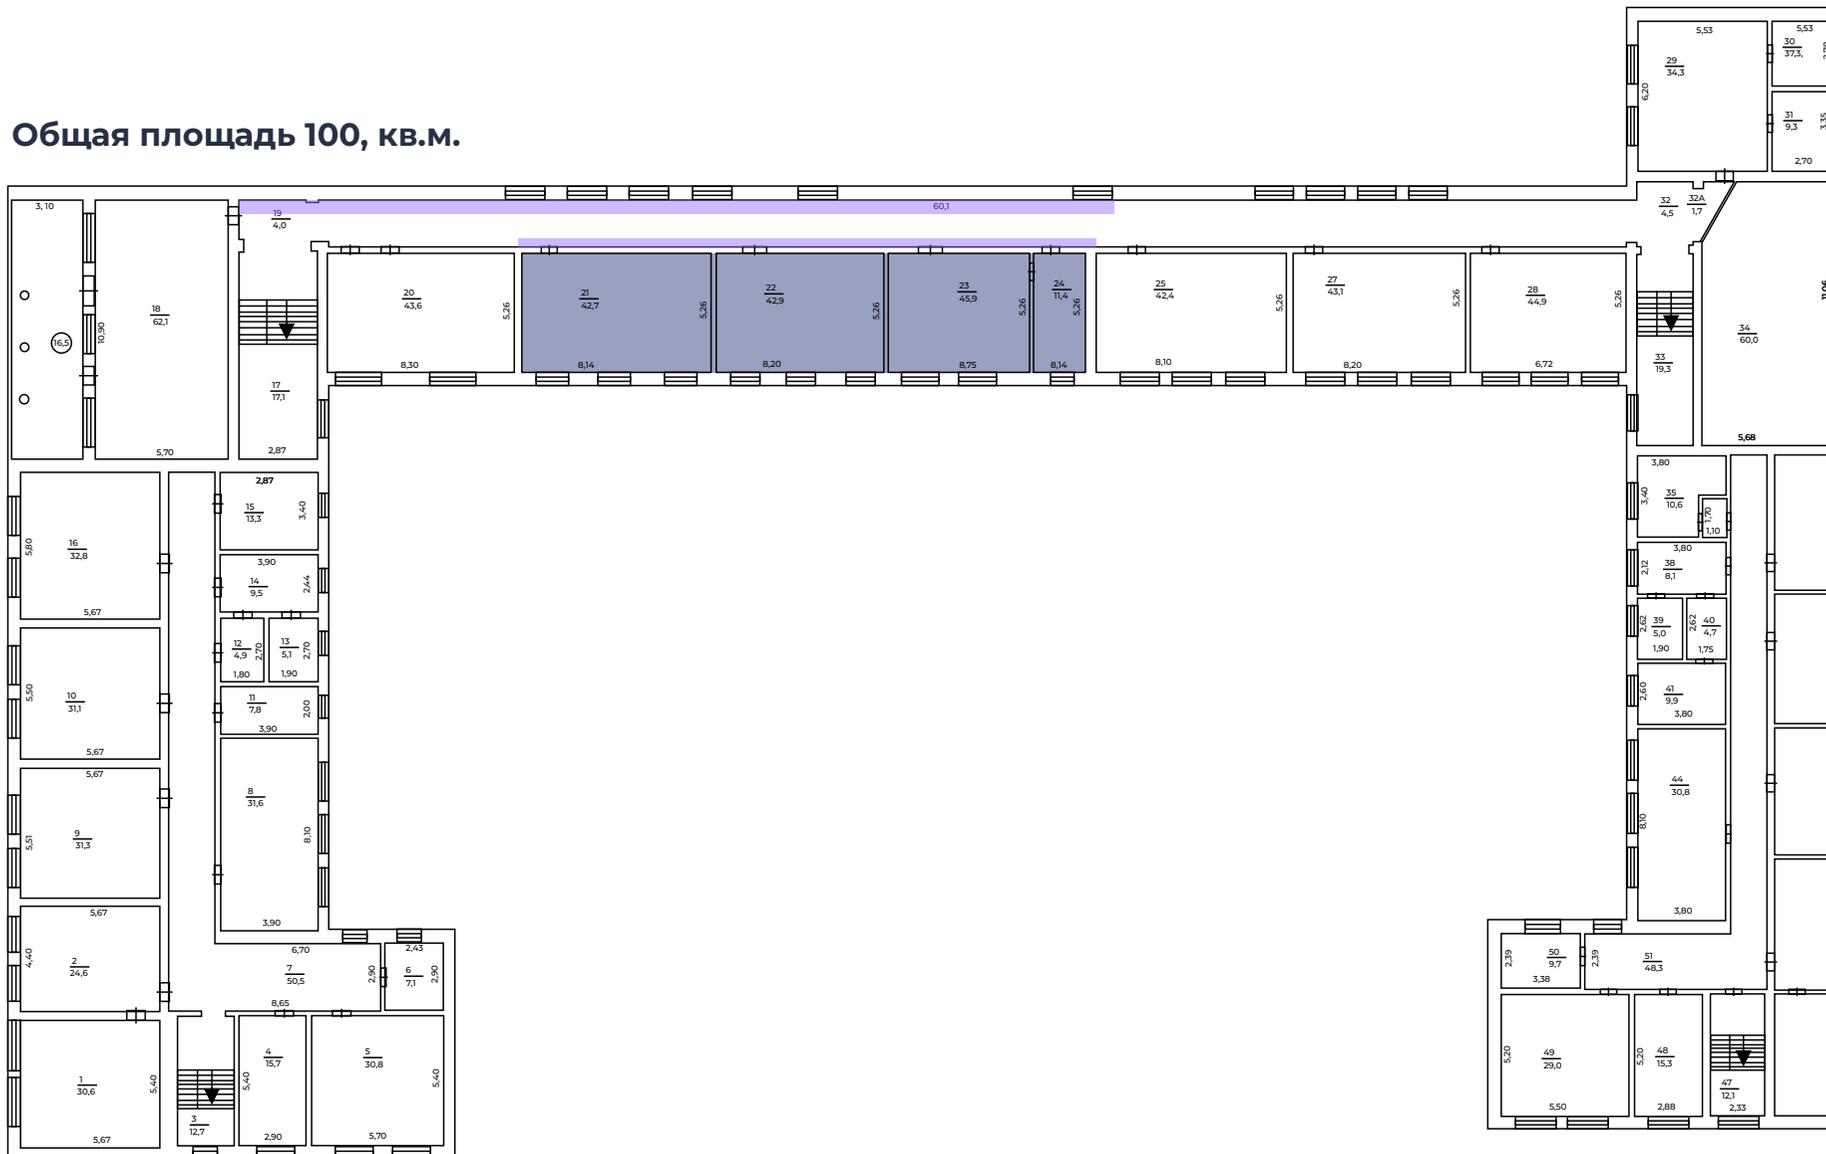

Цветом обозначено предполагаемое место под брендинг

План застройки мастерской по компетенции преподавание в младших классах,
кабинеты 33, 34, 35, 2 этаж

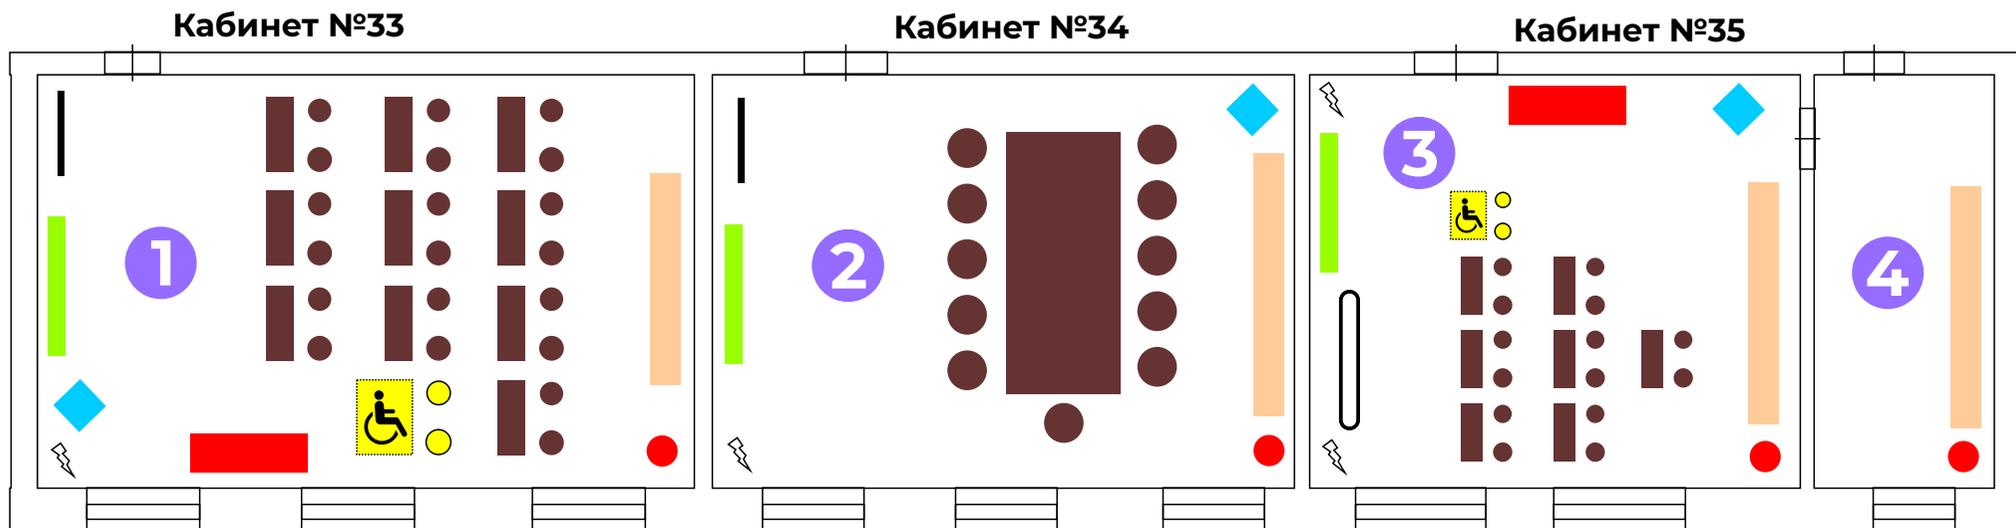

Условные обозначения:

1 Комната участников

2 Комната экспертов

3 Площадка

4 Склад

 Розетка 220 V

 Стол со стульями

 Рабочее место
для лиц с ОВЗ

 Тележка с ноутбуками

 Огнетушитель

 Вода

 Вешалка

 Стеллаж

 Интерактивный
дисплей



 Магнитно-маркерный
флипчарт

Брендинг коридора, 2 этаж

Общий вид коридора (правая сторона)





Общий вид (левая сторона)

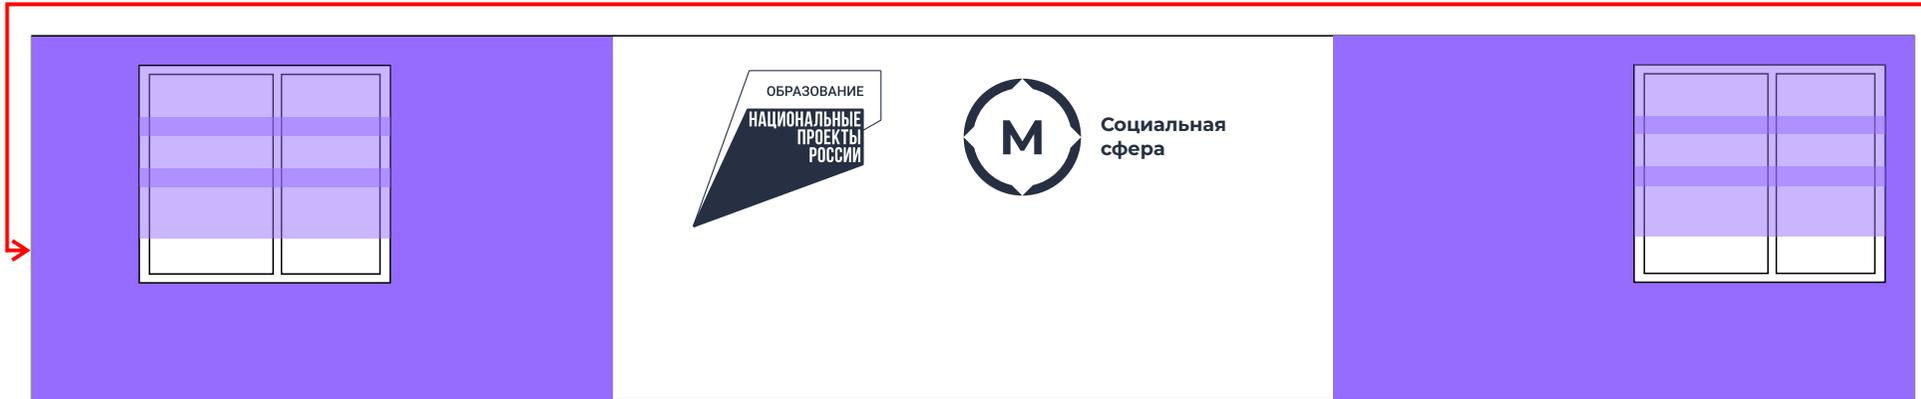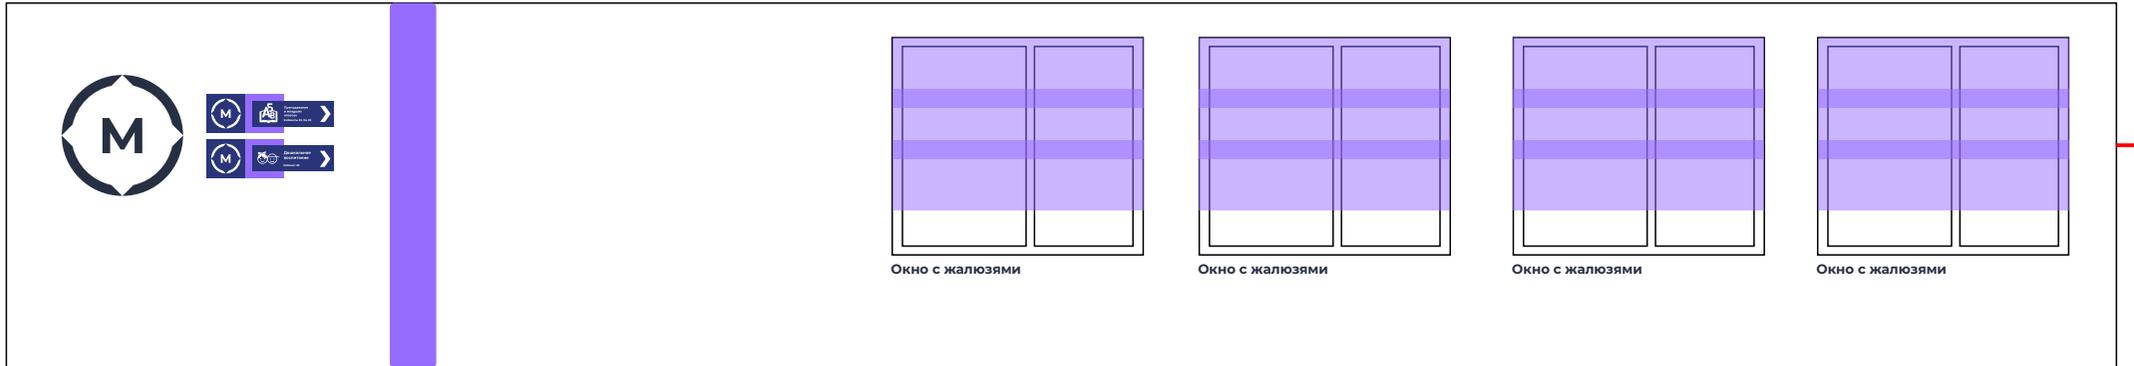



Элементы навигации







Брендинг кабинета 35, 2 этаж

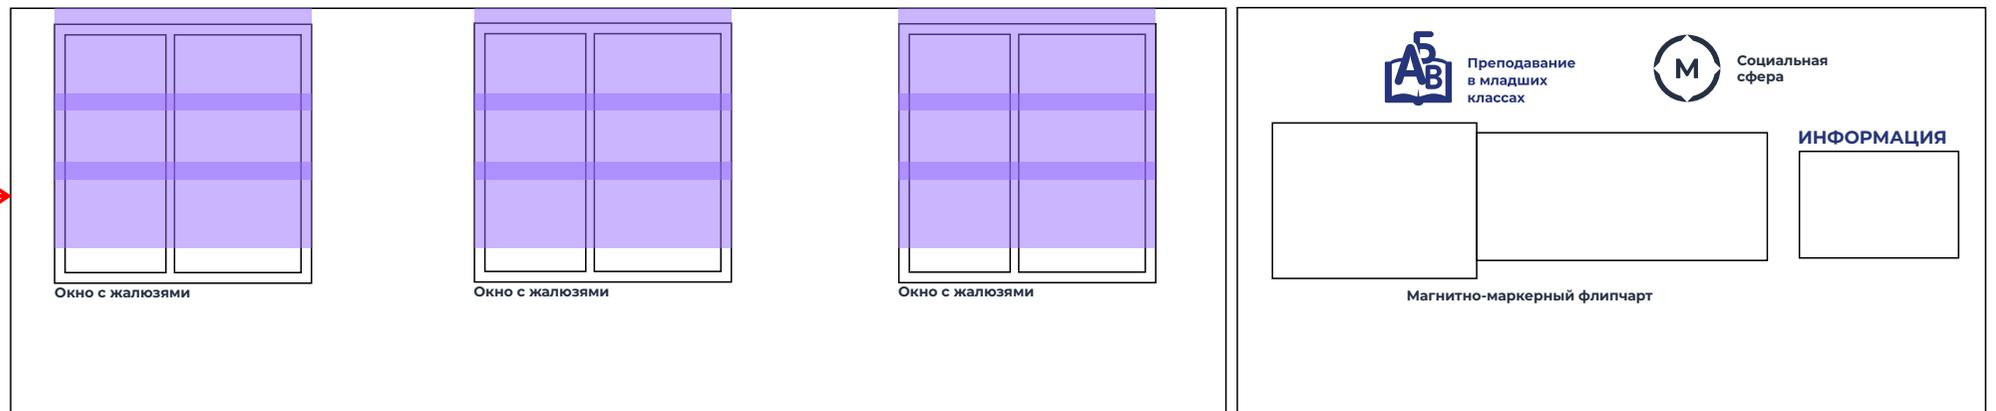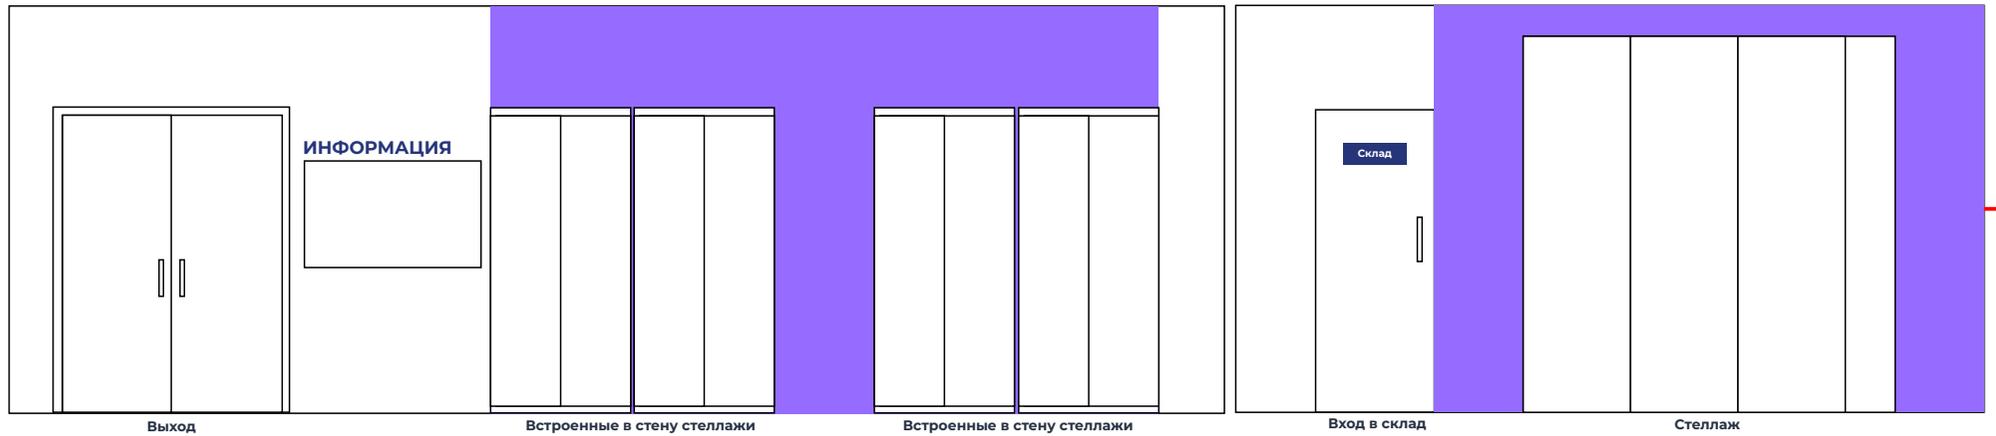

Брендинг кабинета 35 (склад), 2 этаж

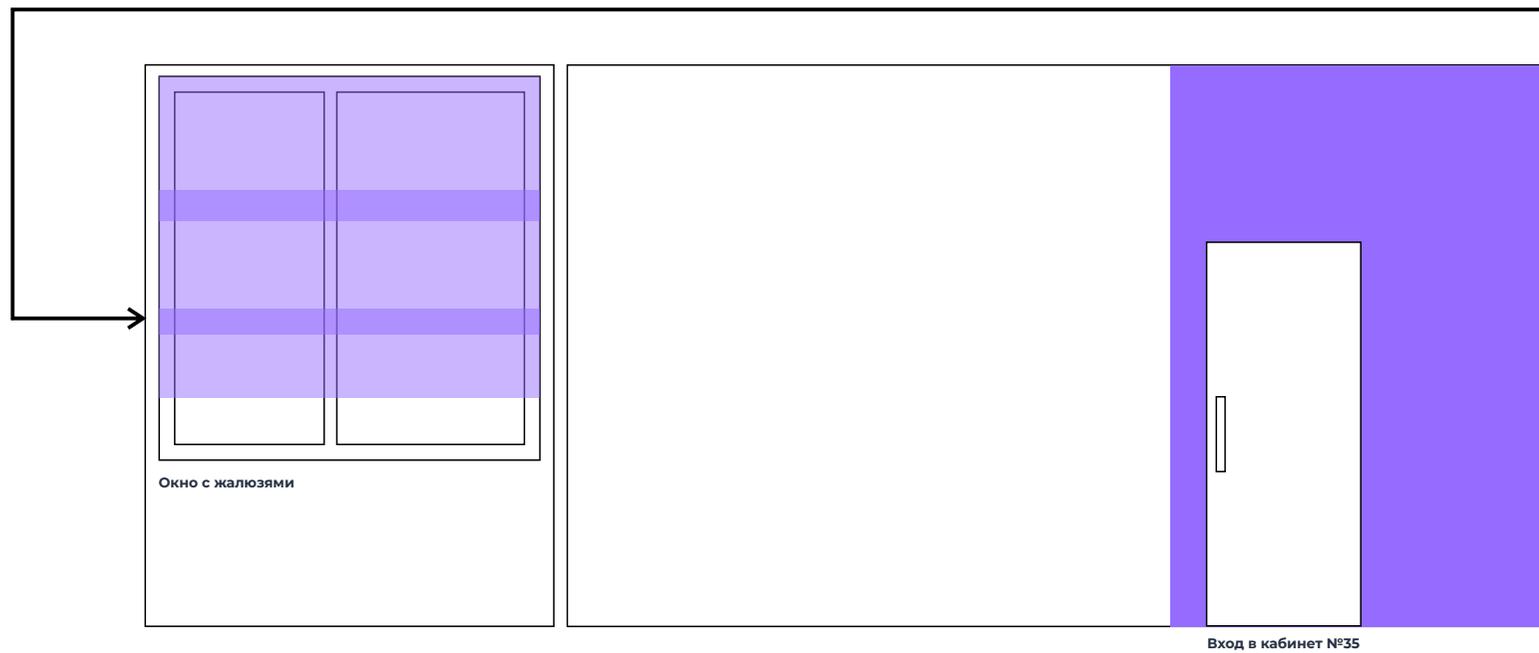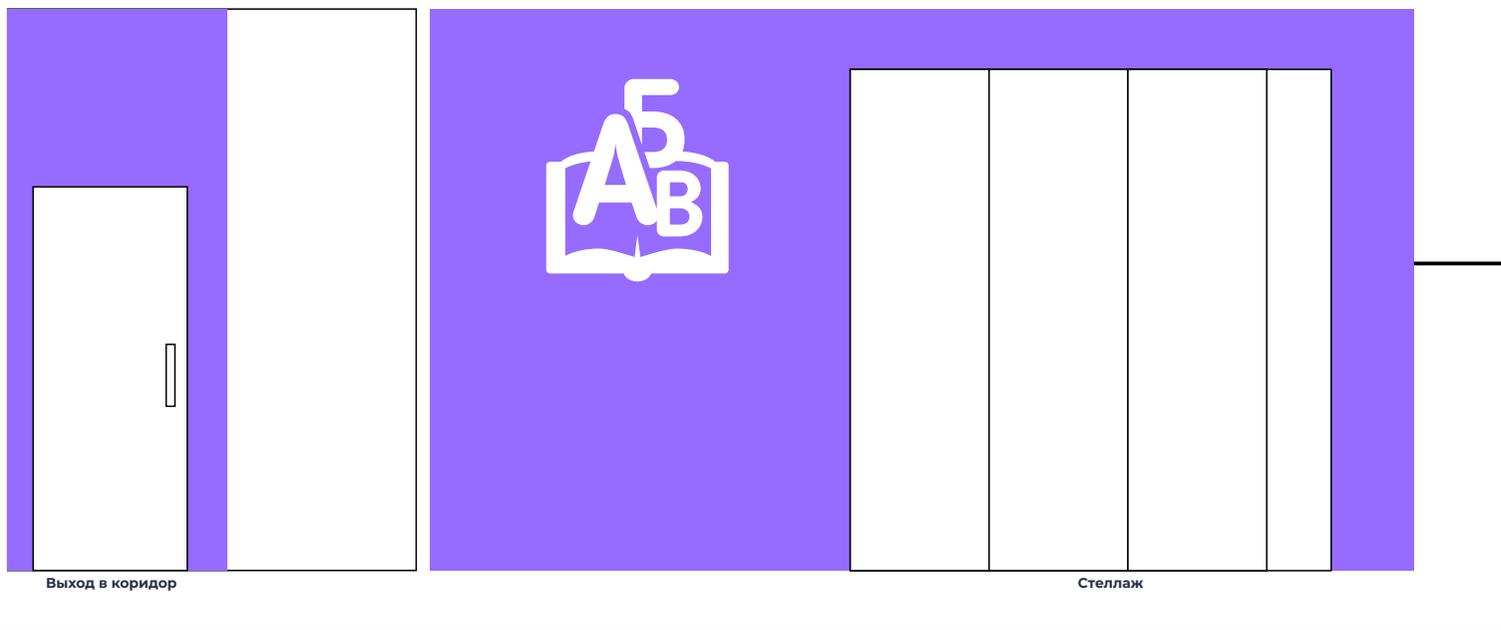

План застройки мастерской по компетенции преподавание в младших классах, кабинет 34 (комната экспертов), 2 этаж

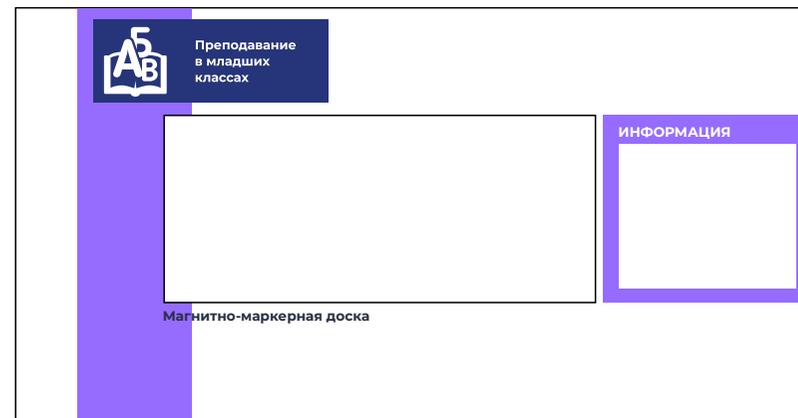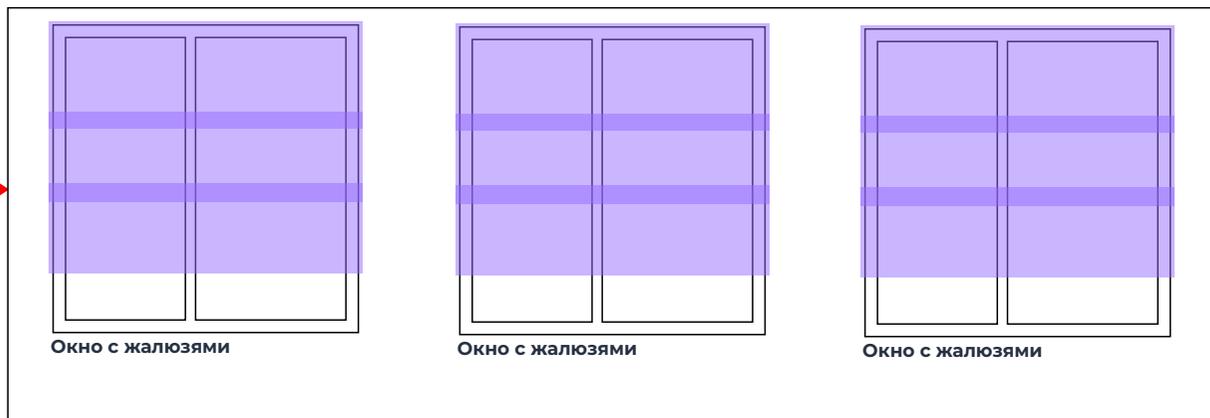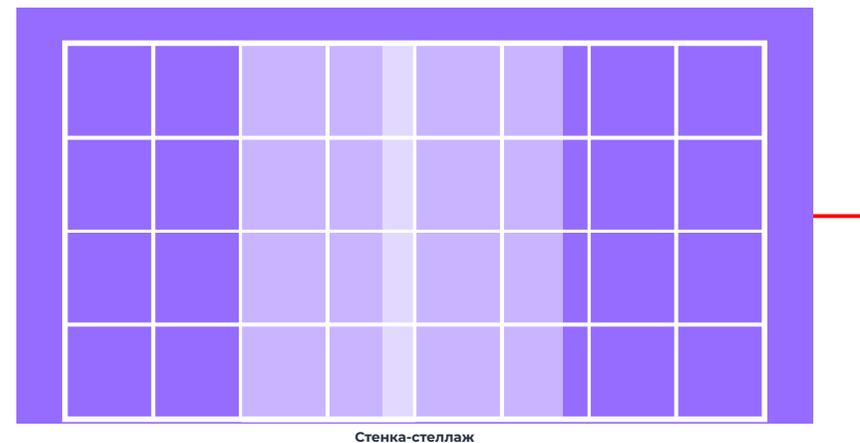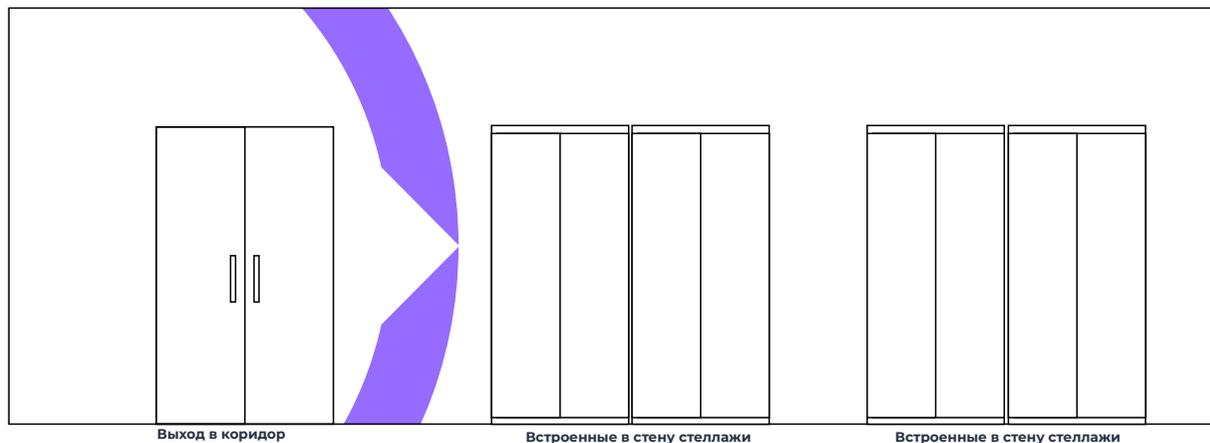

План застройки мастерской по компетенции преподавание в младших классах, кабинет 33 (комната участников), 2 этаж

